


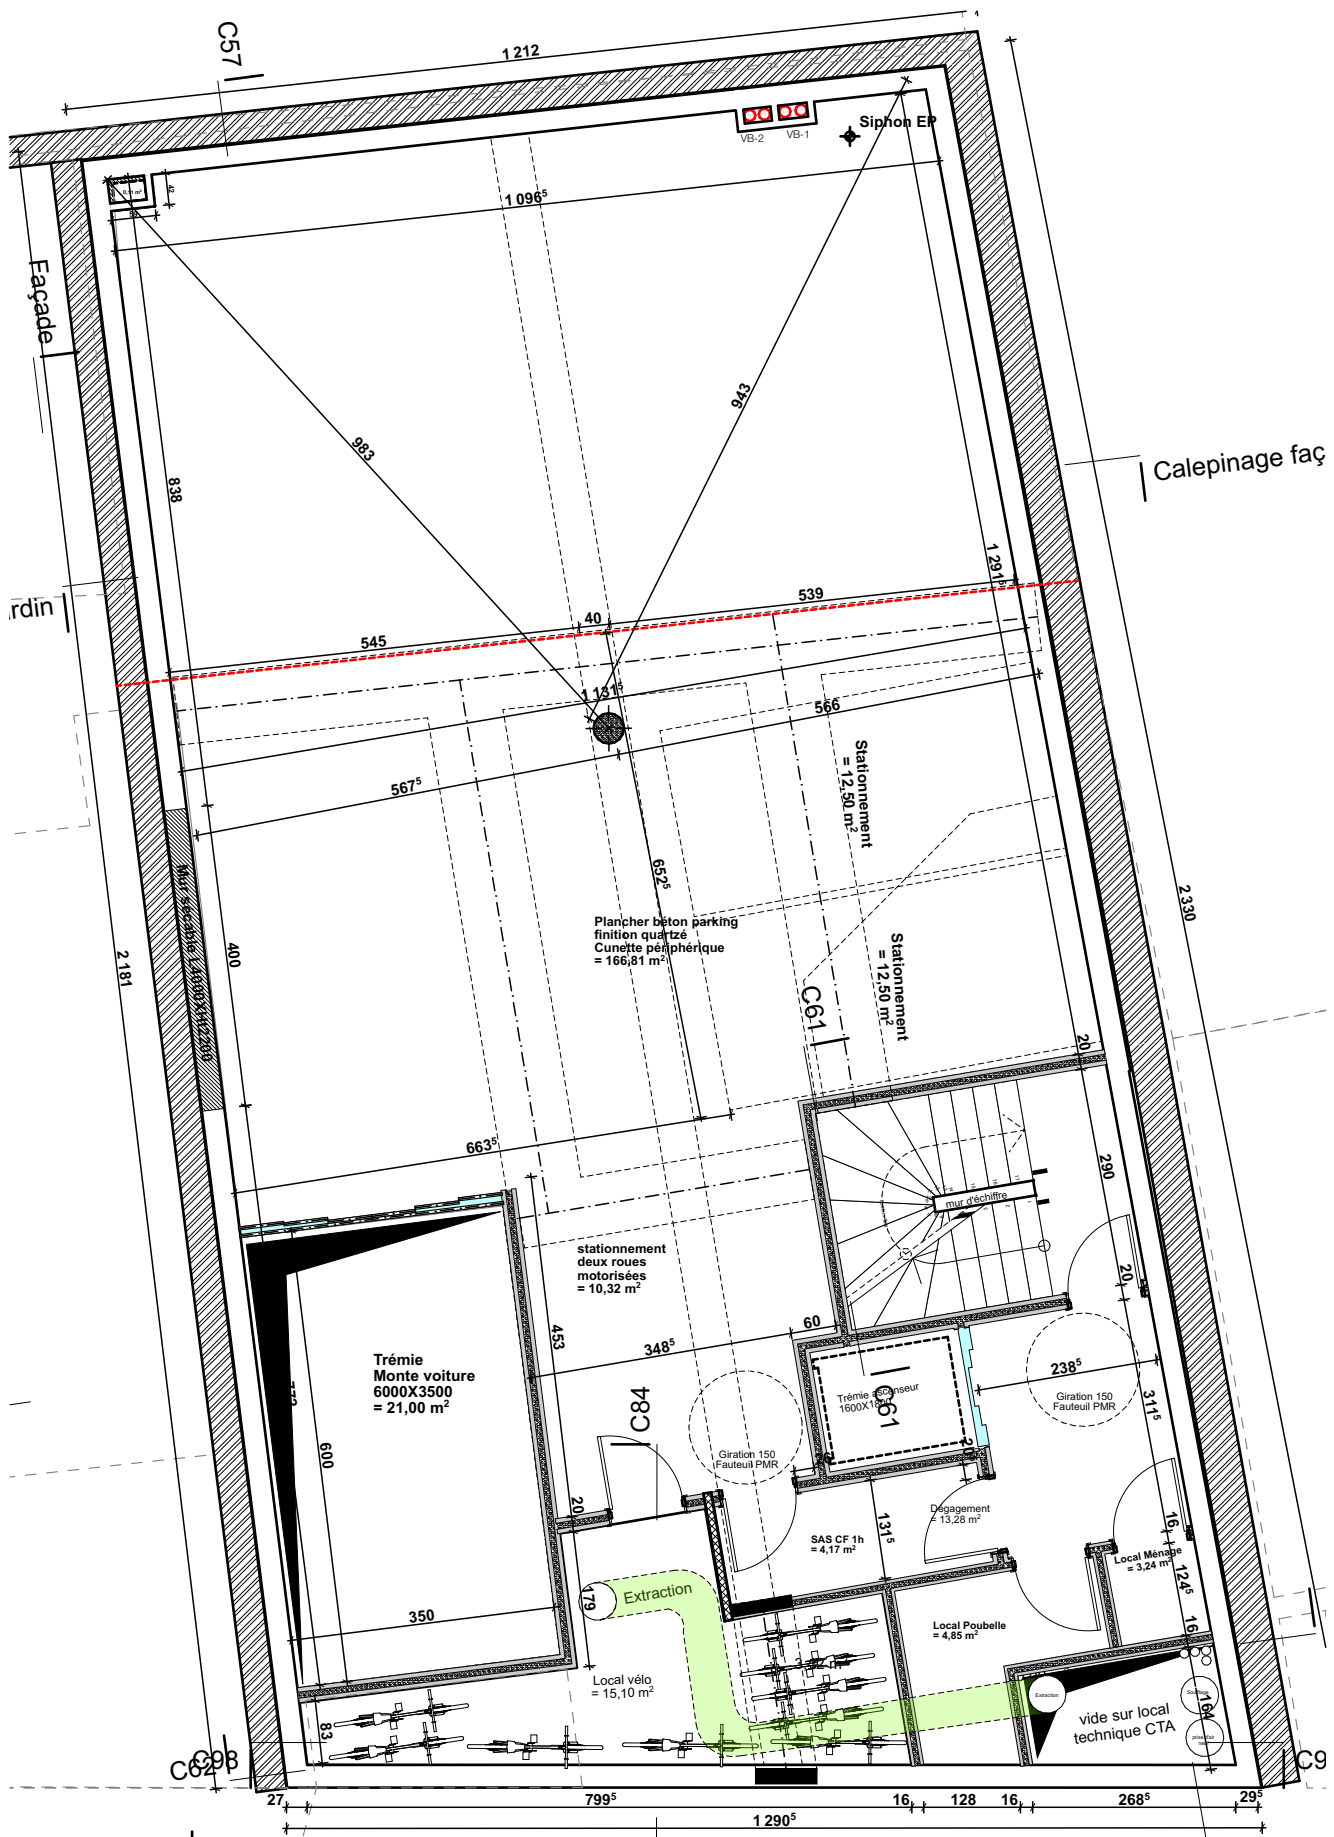

ad architecte Savoie
environnement design

Auteur :
ED ARCHITECTE SAVOIE
PIRON SYLVAIN
pironsyvain@gmail.com
06.83.02.05.63

Adresse :
LE 77 - IMMEUBLE DE BUREAU
R+6 sur 2 NIVEAUX DE SOUS_SOL
77 rue Jean Bleuzen, 92170 Vanves
Maître d'ouvrage :
SCI WAGNER 92
Monsieur et Madame HAMARD

Phase de projet:

N° de plan:

COM.9

Nom du plan:

Plan Sous Sol - 1 -1/100eme

/Users/dasmacbookair/vainpiron/Downloads/PCM 77/B Plans Archi EDAS MAJ 15-12-2021 /nouvert.pln

